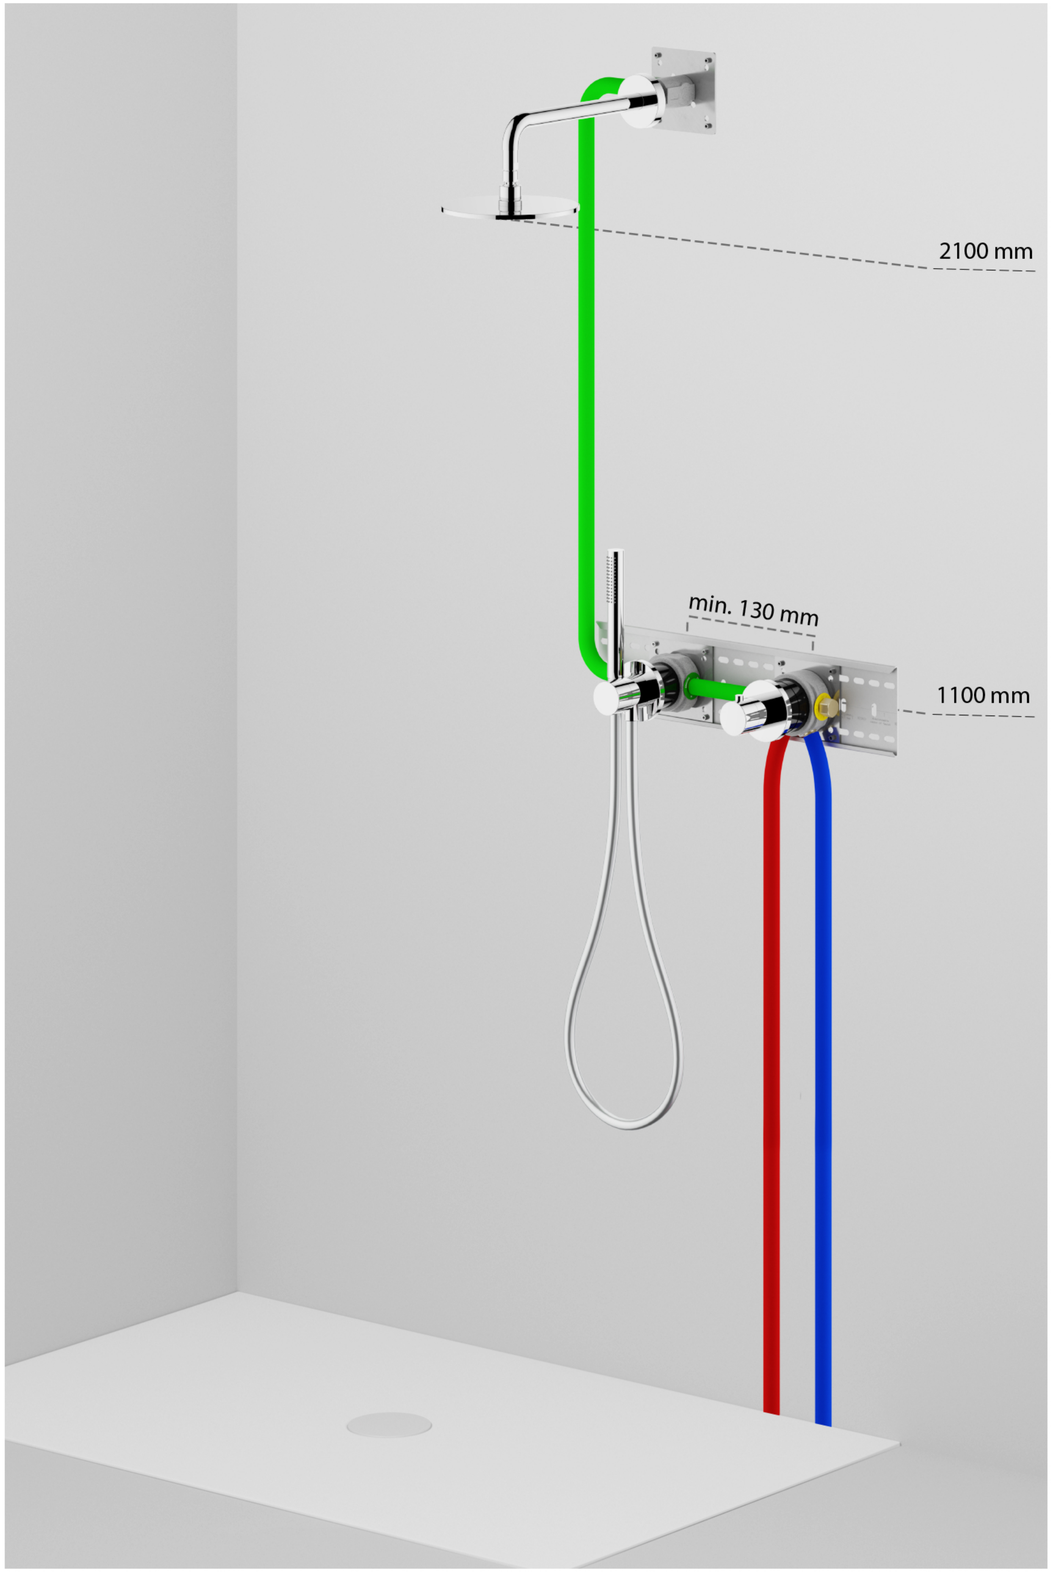

Kaltwasserversorgung-UP-Leitung *Cold water supply (in wall pipe / concealed)*
Warmwasserversorgung-UP-Leitung *Hot water supply (in wall pipe / concealed)*
Mischwasser-UP-Leitung *Mixed water supply (in wall pipe / concealed)*
Schlauchanschluß für Handbrause *Showerhose-outlet for handshower*

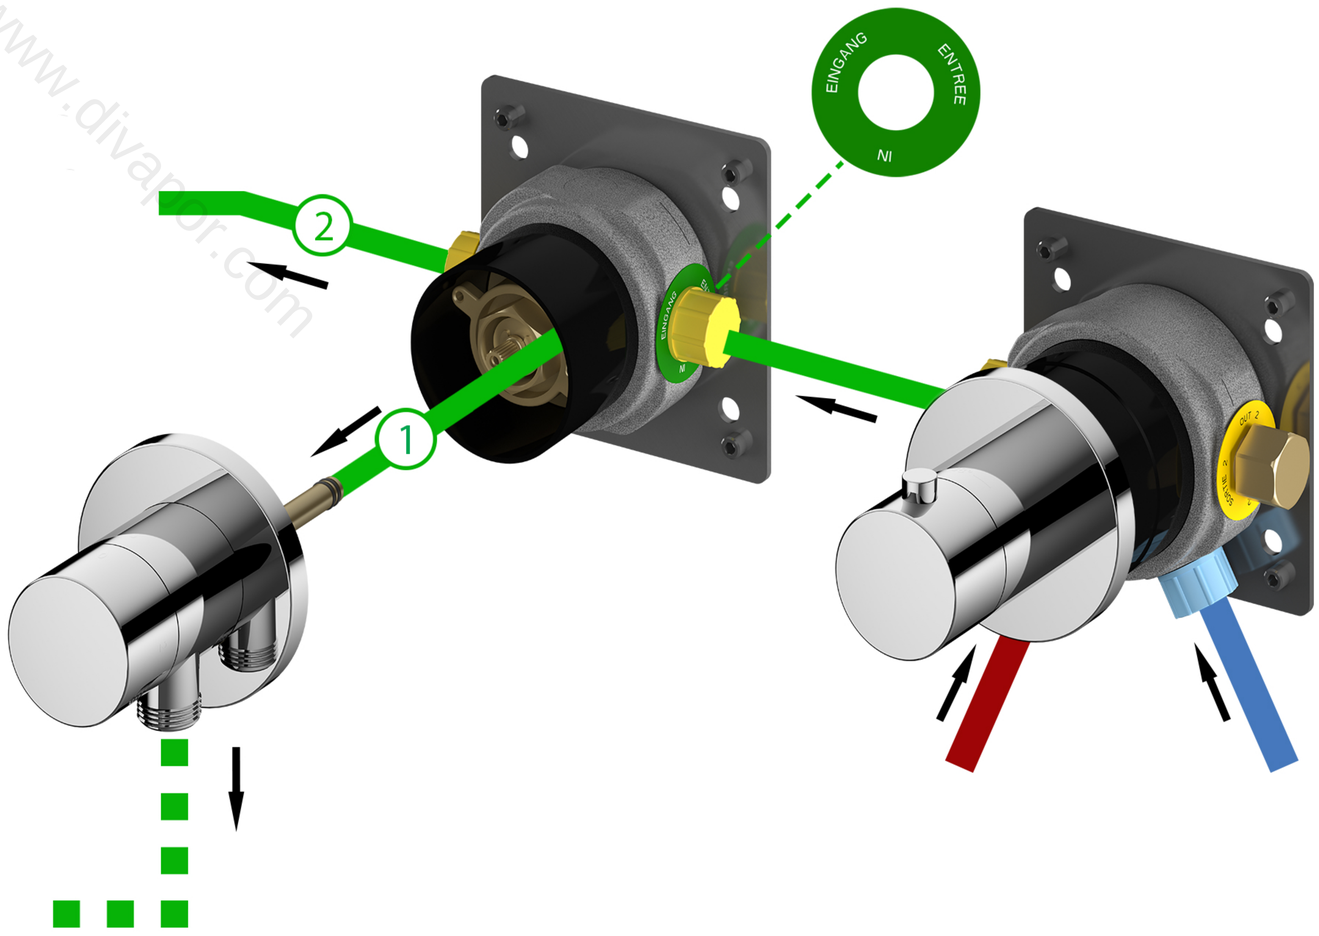

www.divapor.com